MĚSTSKÝ ÚŘAD NEPOMUK

Odbor dopravy

Náměstí Augustina Němejce 63, 335 01 Nepomuk, Plzeňský kraj
Tel: 371519711 Fax: 371519755 IČO: 00256986
e-mail: podatelna@urad-nepomuk.cz

Váš dopis ze dne:	Naše sp. značka/č.j.:	Vyřizuje/tel./email:	Nepomuk:
10.9.2026	**MÚ/DOP/4350/26** **DOP/12516/2026 - MaJ**	**Ing. Jana Mašková** **371519756** **maskovajana@urad-nepomuk.cz**	**14.9.2026**

STANOVENÍ
PŘECHODNÉ ÚPRAVY PROVOZU NA POZEMNÍCH KOMUNIKACÍCH
opatření obecné povahy

Odbor dopravy Městského úřadu Nepomuk, jako správní orgán příslušný podle § 124 odst. 6 zákona č. 361/2000 Sb., o provozu na pozemních komunikacích a o změnách některých zákonů (zákon o silničním provozu), ve znění pozdějších předpisů (dále jen "zákon o silničním provozu") na návrh, který podala dne 10.9.2026 firma:

HENSTAV s.r.o., IČO 29085373, V koutě 630, 330 08 Zruč-Senec, kterého zastupuje Saferoad Restraint Systems s.r.o., IČO 25229761, Plzeňská 666, 330 21 Líně

(dále jen "navrhovatel"), podle § 77 odst. 1 písm. c) a § 77 odst. 5 zákona o silničním provozu a § 172 a 173 zákona č. 500/2004 Sb., správní řád, ve znění pozdějších předpisů (dále jen "správní řád") opatřením obecné povahy

s t a n o v í

v souladu s § 124, odst. 6 a na základě ustanovení § 77, odst. 1, písm. c) zákona o silničním provozu ve znění pozdějších předpisů a ve znění vyhlášky č. 294/2015 Sb., kterou se provádějí pravidla provozu na pozemních komunikacích (v platném znění)

přechodnou úpravu provozu

na pozemní komunikaci dle dopravně inženýrského opatření (dále jen DIO), za níže uvedených podmínek pro její realizaci:
Druh úpravy: přechodná
Způsob úpravy : Umístění přechodného DZ, které bude provedeno dle předloženého DIO odsouhlasené Policií ČR, Krajské ředitelství policie Plzeňského kraje, Územní odbor Plzeň venkov, dopravní inspektorát ze dne 7.9.2026 pod Č.j. KRPP-130942-2/ČJ-2026-031106, kdy je DIO nedílnou součástí tohoto stanovení
Na komunikacích : silnice III/1871, III/1871a a místní komunikace obce Neurazy.
Důvod úpravy : Žádost o stanovení přechodné úpravy provozu na pozemních komunikací z důvodu zvláštního užívání silnice a částečné uzavírky pro akci „vodovod a vodovodní přípojka Nová Ves u Nepomuka“, kde se jedná o novou stavbu, která bude sloužit pro zásobování obyvatelstva pitnou vodou, jedná se o prodloužení stávajícího vodovodu do prostoru nemovitostí v obci, které spočívá ve vybudování nových vodovodních řádů a vodovodních přípojek.
Termín: od nabytí právních účinků tohoto opatření do 31.11.2026 (v měsíci 11/2026 pouze za příznivých klimatických podmínek)
Odpovědná osoba : Václav Basl, 725398616

Další podmínky:
- Provedení a umístění dopravního značení musí být v souladu s vyhláškou č. 294/2015 Sb., kterou se provádějí pravidla provozu na pozemních komunikacích, ve znění pozdějších předpisů, technickou normou ČSN EN 12899-1 a technickými podmínkami TP 66 "Zásady pro označování pracovních míst na pozemních komunikacích"
- Veškeré dopravní značení bude provedeno v základní velikosti v reflexním provedení. Všechny součásti dopravních značek (patka, sloupek, značka, uchycení) musí být schváleného typu. **Trvalé dopravní značení, které je v rozporu s přechodným dopravním značením bude překryto a po ukončení akce uvedeno do původního stavu.**
- Pokud pominou důvody pro umístění přechodného dopravního značení přede dnem stanoveným v rozhodnutí, musí být dopravní značení okamžitě odstraněno, součásti a příslušenství pozemní komunikace uvedeny do původního stavu a tato skutečnost neprodleně oznámena správnímu orgánu a orgánu Policie ČR.

- Z důvodu zajištění bezpečnosti silničního provozu může správní orgán stanovit další dopravní značení, případně stanovené dopravní značení změnit. Povinností navrhovatele je zajistit okamžité osazení stanoveného dopravního značení.
- Odpovědnou osobou bude prováděná pravidelná kontrola, přechodného DZ a zjištěné nedostatky budou neprodleně odstraněny

Odůvodnění:

Dne 10.9.2026 obdržel zdejší odbor dopravy Městského úřadu Nepomuk od žadatele žádost o stanovení přechodné úpravy provozu na silnicích III/1871, III/1871a v k.ú. Obce Neurazy v termínu od 9/z důvodu, spojenou s úplnou uzavírkou/zvláštním užíváním silnic a komunikac, kdy pro tuto uzavírka a objízdnou trasu bude vedeno samostatné řízení. Správní orgán obdržel kladné závazné stanovisko dotčeného orgánu v tomto případě : Policie ČR, Krajské ředitelství police Plzeňského kraje, Územní odbor Plzeň-venkov, Dopravní inspektorát ze dne 7.9.2026, vydaného pod Čj: KRPP-130942-2/ČJ-2026-031106. Správní orgán návrh posoudil a neshledal důvody, které by bránily stanovení přechodné úpravy provozu, a proto stanovil přechodnou úpravu provozu na pozemních komunikacích, jak je uvedeno ve výroku tohoto opatření.

Poučení:

Proti opatření obecné povahy dle § 173, odst. 2 zákona č. 500/2004 Sb., správní řád nelze podat opravný prostředek. Opatření obecné povahy nabývá účinnosti pátým dnem po vyvěšení na úřední desce správního orgánu a musí být vyvěšeno po dobu nejméně 15 dnů, vč. zveřejnění způsobem umožňujícím dálkový přístup. S potvrzeným datem vyvěšení a sejmutí bude opatření obecné povahy zasláno zpět Městskému úřadu Nepomuk, odboru dopravy. Soulad opatření obecné povahy s právními předpisy lze posoudit v přezkumném řízení. Do opatření obecné povahy a jeho odůvodnění může každý nahlédnout u správního orgánu. Jde- li o stanovení přechodné úpravy provozu správní orgán **nevyzývá** dotčené osoby k podávání připomínek nebo námitek.

Ing. Ladislav Vrátník
pověřený vedením odboru dopravy

Vyvěšeno dne ..... Sejmuto dne.....
Podpis a razítko oprávněné osoby, která potvrzuje vyvěšení a sejmutí oznámení

O stejný způsob vyvěšení se tímto žádá obec Neurazy z důvodu uvedeného v § 77, odst. 5 zákona o silničním provozu. S potvrzeným datem vyvěšení a sejmutí bude opatření obecné povahy zasláno zpět Městskému úřadu Nepomuk, odboru dopravy – zveřejnění na úřední desce tohoto orgánu ovšem nemá vliv na běh lhůt.

Příloha:
- Situace dopravního značení.

Poplatek:

Správní poplatek podle zákona č. 634/2004 Sb., o správních poplatcích se nevyměřuje.

Obdrží:

vlastní založení

HENSTAV s.r.o., IDDS: fyme52r
sídlo: V koutě č.p. 630, Senec, 330 08 Zruč-Senec

Saferoad Restraint Systems s.r.o., IDDS: 6jj6p2u
sídlo: Plzeňská č.p. 666, 330 21 Líně

Policie ČR, Krajské ředitelství policie Plzeňského kraje, Územní odbor Plzeň - venkov, Dopravní inspektorát, IDDS: 5ixai69
sídlo: Anglické Nábřeží č.p. 7, 306 09 Plzeň 1

Obec Neurazy, IDDS: cfkbi6h
sídlo: Neurazy č.p. 61, 335 55 Neurazy

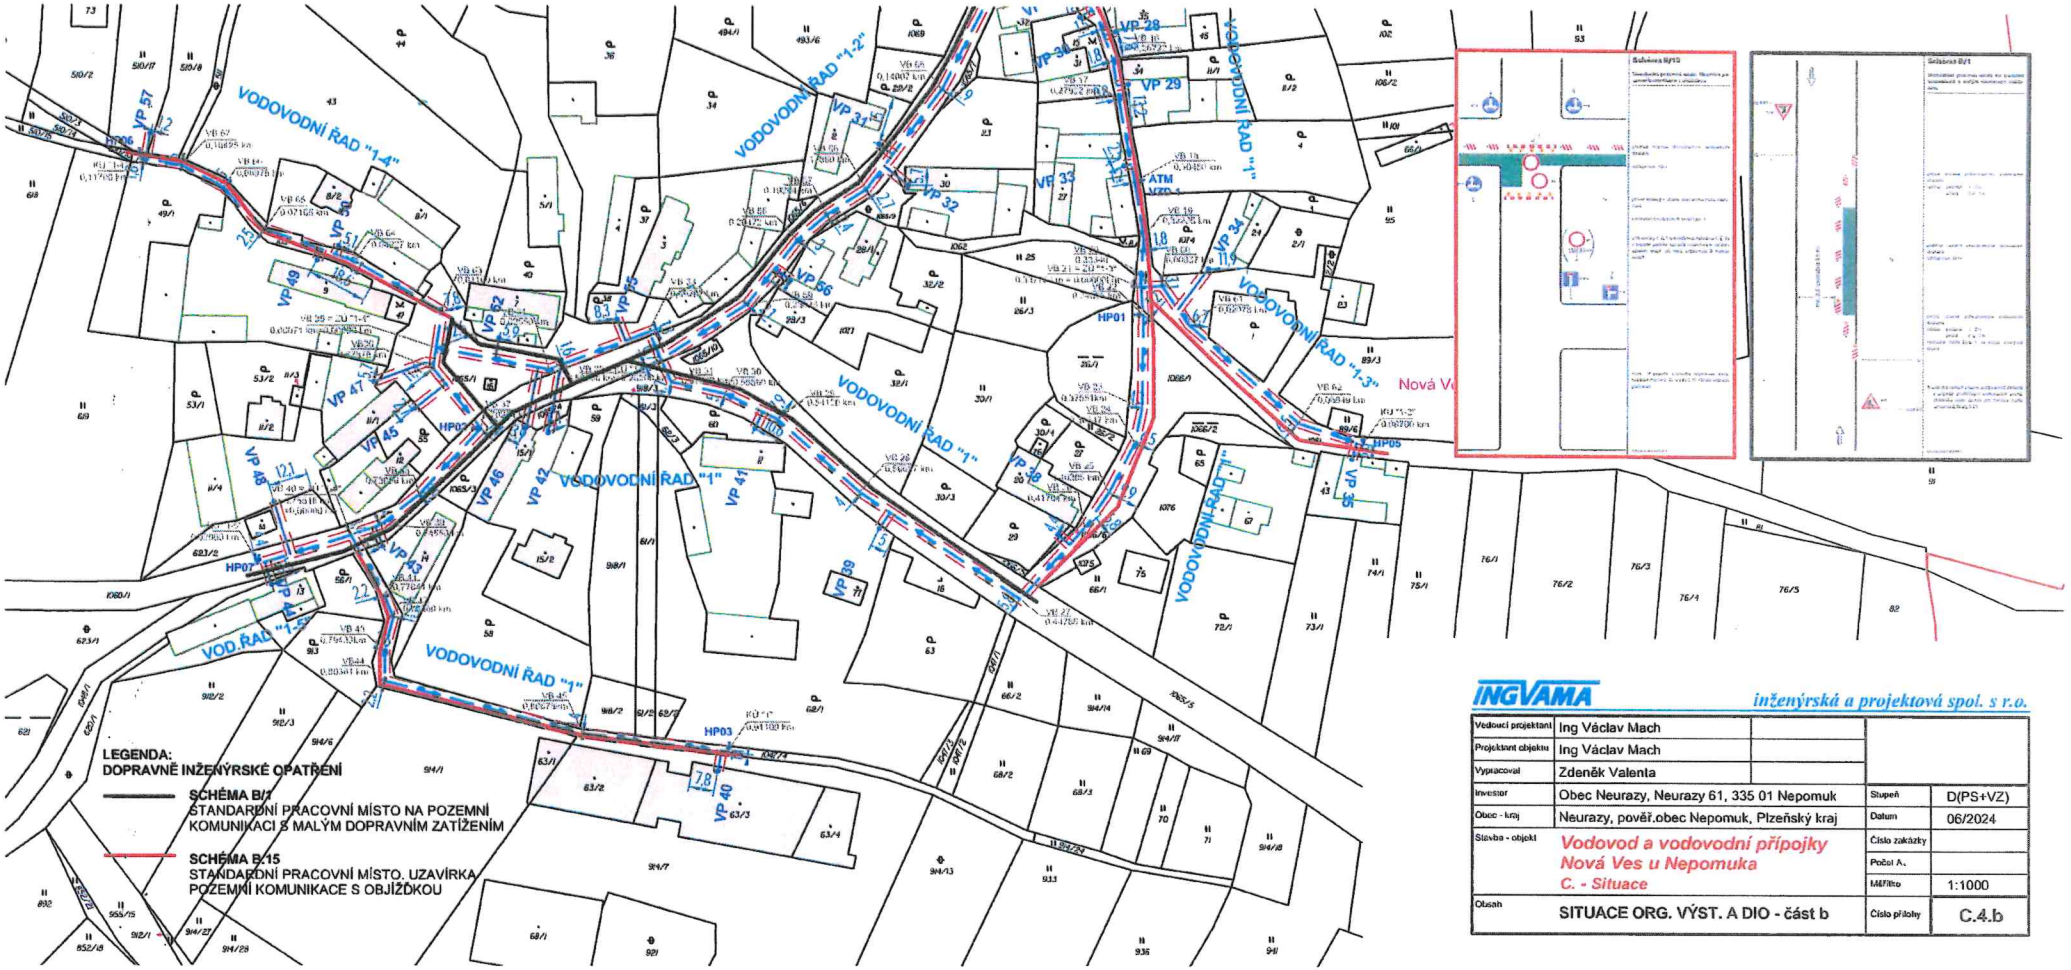

INGVAMA inženýrská a projektová spol. s r.o.

Vedoucí projektant	Ing Václav Mach		
Projektant objektu	Ing Václav Mach		
Vypracoval	Zdeněk Valenta		
Investor	Obec Neurazy, Neurazy 61, 335 01 Nepomuk	Stupeň	D(PS+VZ)
Obec - kraj	Neurazy, pověř.obec Nepomuk, Plzeňský kraj	Datum	06/2024
Stavba - objekt	*Vodovod a vodovodní přípojky Nová Ves u Nepomuka*	Číslo zakázky	
	C. - Situace	Počet A.	
		Měřítko	1:1000
Obsah	SITUACE ORG. VÝST. A DIO - část b	Číslo přílohy	C.4.b